

ELEKTROSCHEMA

Bauherr: Zaptec Schweiz AG
Riedhofstrasse 11
8804 Au ZH

Projekt: Beispielschema Carlo Gavazzi
Lademanagement EM 330

Anlage: Hauptverteilung

Ort: Technikraum UG

Datum 1: 12.09.2024

Datum 2:

Datum 3:

Datum 4:

Ausführung gem. Vorschriften: NIN / WV

Datum Index A:
Datum Index B:
Datum Index C:
Datum Index D:

SAS


Zaptec Schweiz AG
Riedhofstrasse 11
8804 Au ZH
058/ 520 02 70

<https://zaptec.com/ch-de/>


Projekt: EM 330
Anlage: Hauptverteilung
Ort: Technikraum UG
Blatt Titel: Deckblatt


Blatt-Nr. 0
Bl von Anz 1/20
Bl vorher
Bl nachher I Inhaltsverzeichnis

0											1											2											3											4											5											6											7											8											9										
Pos		Blatt-Typ			Anlage Ort Blatt				Titel											Angelegt				Geändert	
1		Zeichnung			HV EM 330 -0				Deckblatt	
3		Zeichnung			HV EM 330 -1				Einspeisung ab HAK/ Überspannungsableiter	
4		Zeichnung			HV EM 330 5-7				Netzkommandoempfänger / Fernauslesung / Res.	
5		Zeichnung			HV EM 330 5-11				Messung Wohnungen	
6		Zeichnung			HV EM 330 5-12				Messung Wohnungen	
7		Zeichnung			HV EM 330 5-13				Messung Wohnungen	
8		Zeichnung			HV EM 330 5-14				Messung Wohnungen	
9		Zeichnung			HV EM 330 5-15				Messung Wohnungen	
10		Zeichnung			HV EM 330 5-16				Messung E- Auto	
11		Zeichnung			HV EM 330 5-17				Lademanagement E-Auto	
12		Zeichnung			HV EM 330 5-18				Lademanagement E-Auto	
13		Zeichnung			HV EM 330 5-20				Messung Allgemein	
14		Zeichnung			HV EM 330 5-21				Abgänge Allgemein	
15		Zeichnung			HV EM 330 5-22				Abgänge Allgemein	
16		Zeichnung			HV EM 330 5-23				Abgänge Allgemein	
17		Zeichnung			HV EM 330 5-24				Abgänge Allgemein	
18		Zeichnung			HV EM 330 5-25				Abgänge Allgemein	
19		Zeichnung			HV EM 330 5-26				Abgänge Allgemein und SmartPlace	
20		Zeichnung			HV EM 330 5-27				Abgänge Allgemein und SmartPlace	

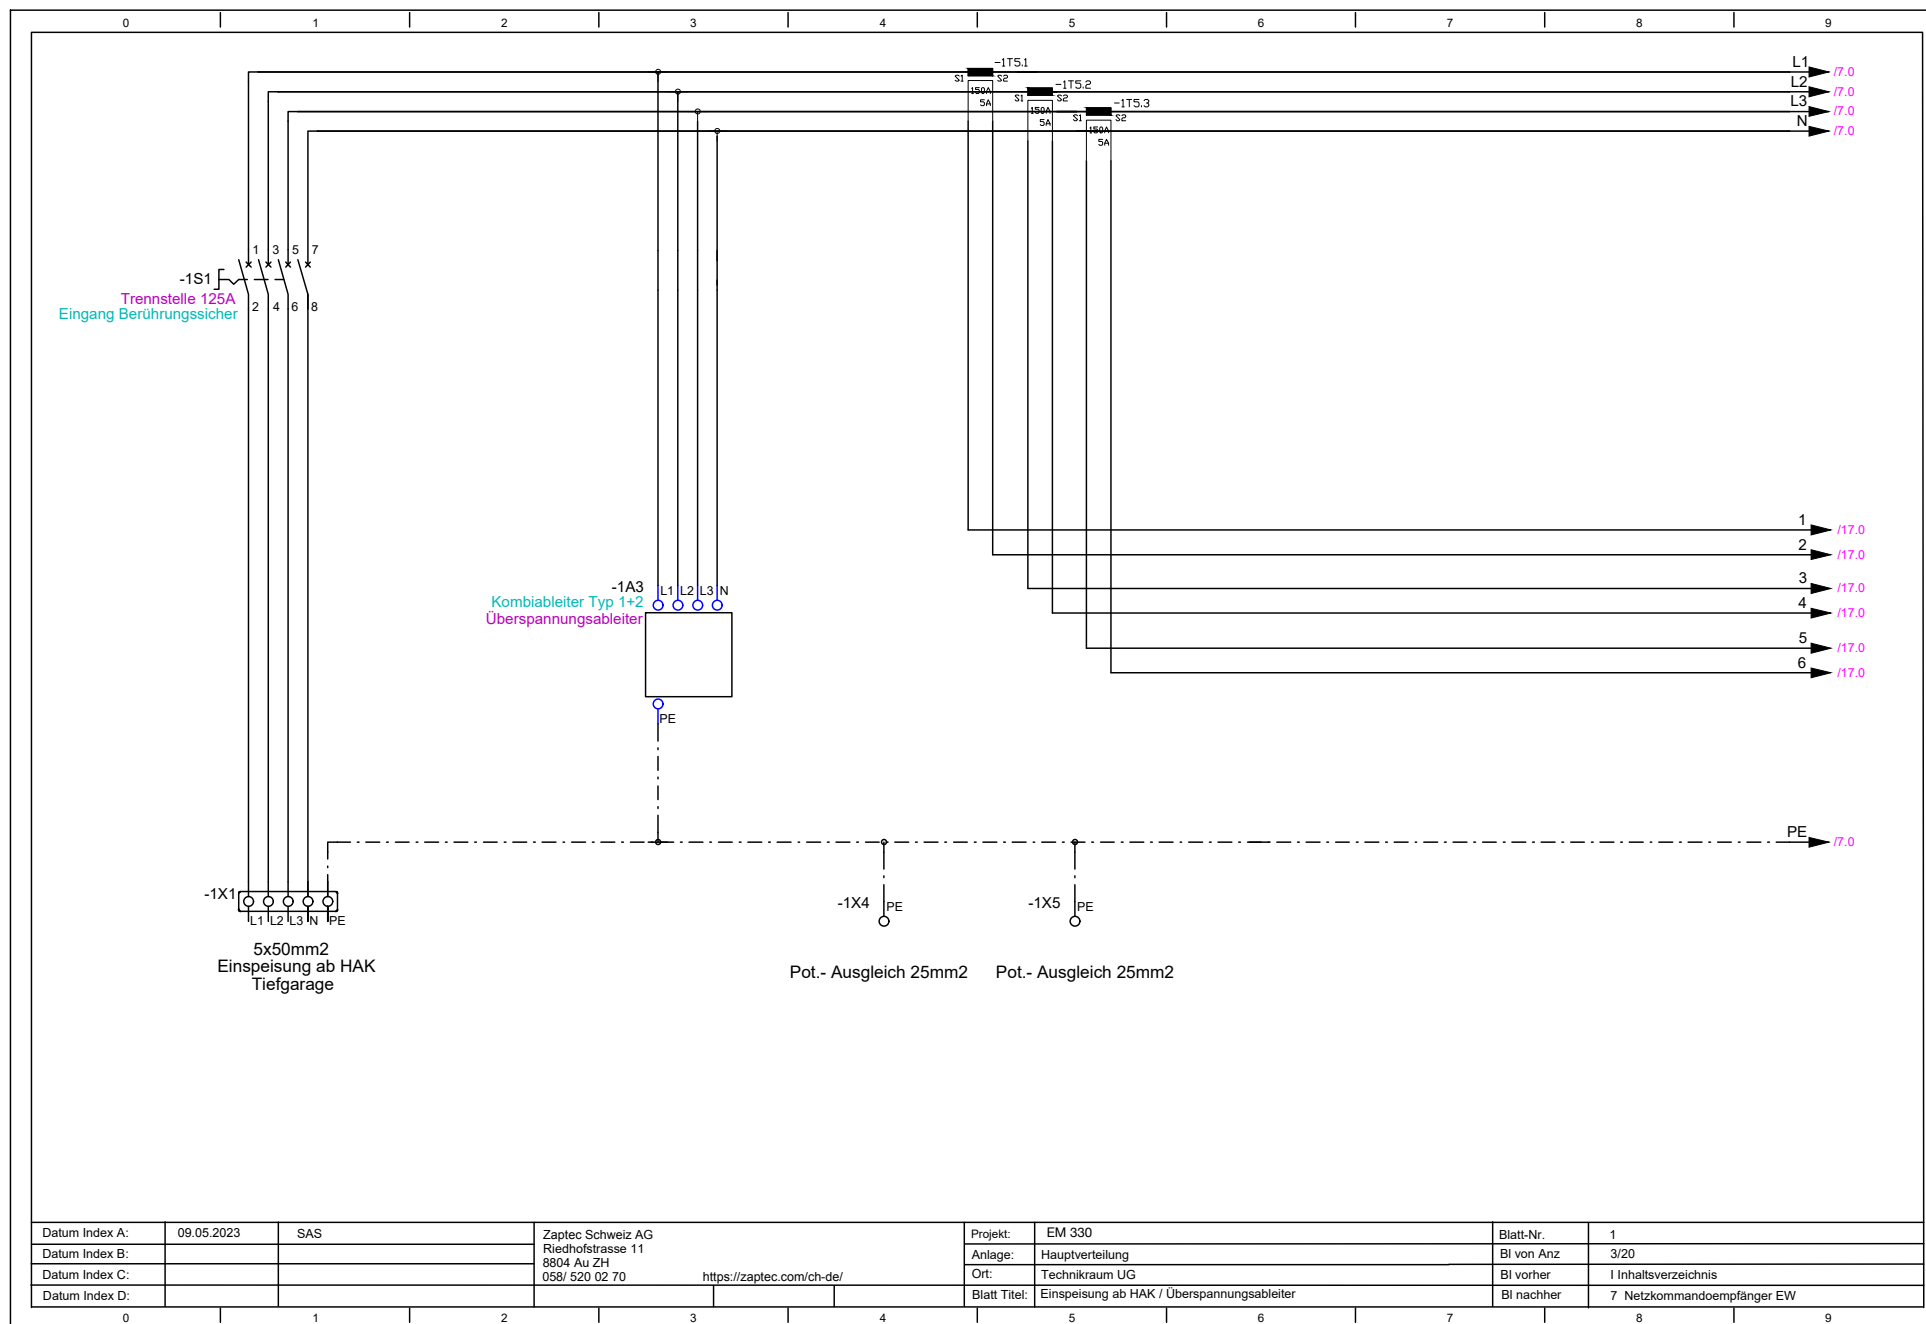


Datum Index A:	09.05.2023	SAS	Zaptec Schweiz AG Riedhofstrasse 11 8804 Au ZH 058/ 520 02 70 https://zaptec.com/ch-de/	Projekt:	EM 330	Blatt-Nr.	1
Datum Index B:				Anlage:	Hauptverteilung	Bl von Anz	3/20
Datum Index C:				Ort:	Technikraum UG	Bl vorher	I Inhaltsverzeichnis
Datum Index D:				Blatt Titel:	Einspeisung ab HAK / Überspannungsableiter	Bl nachher	7 Netzkommandoempfänger EW

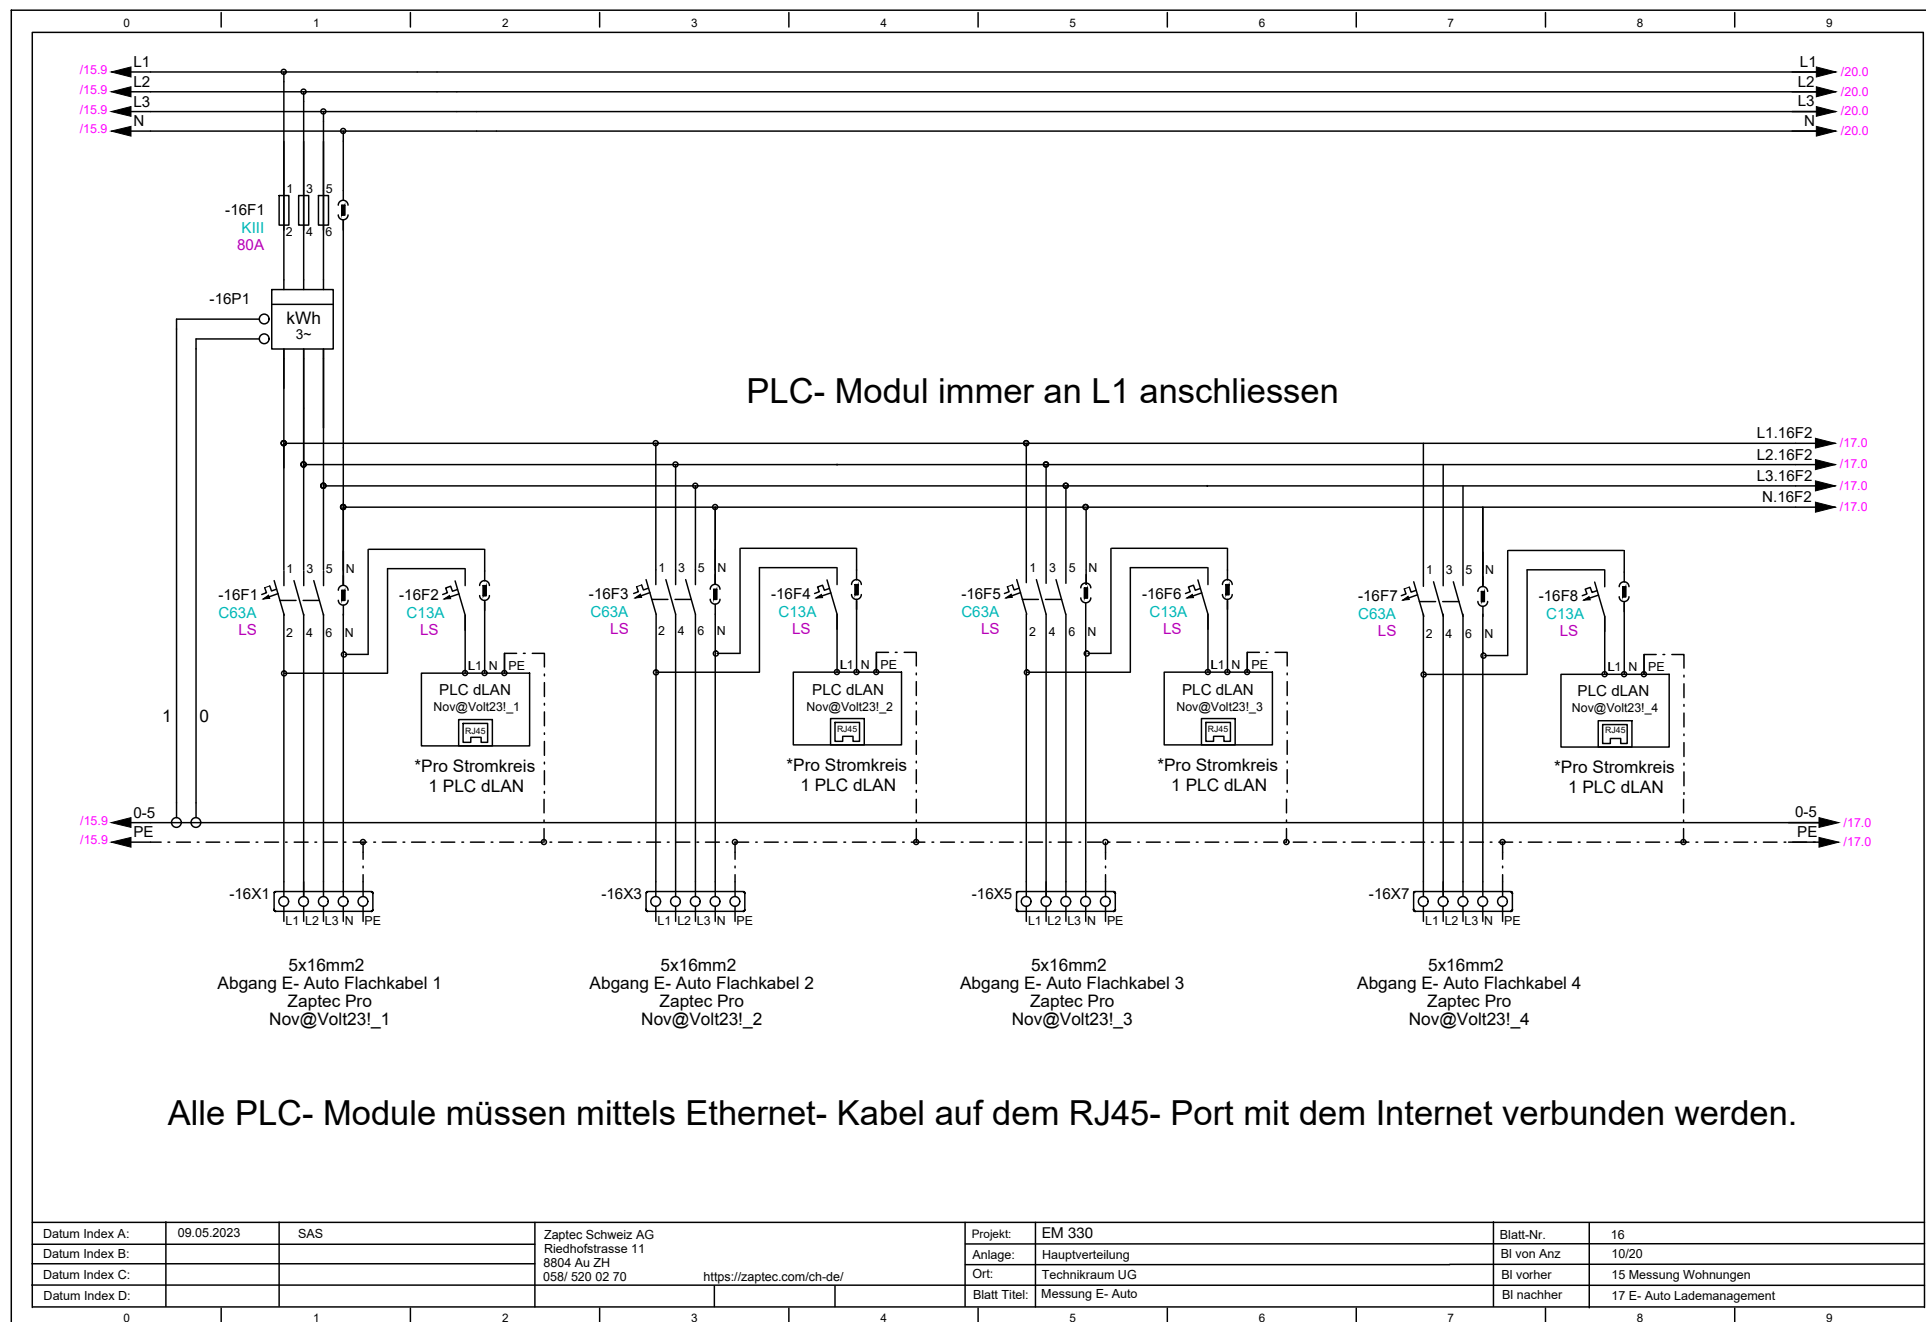

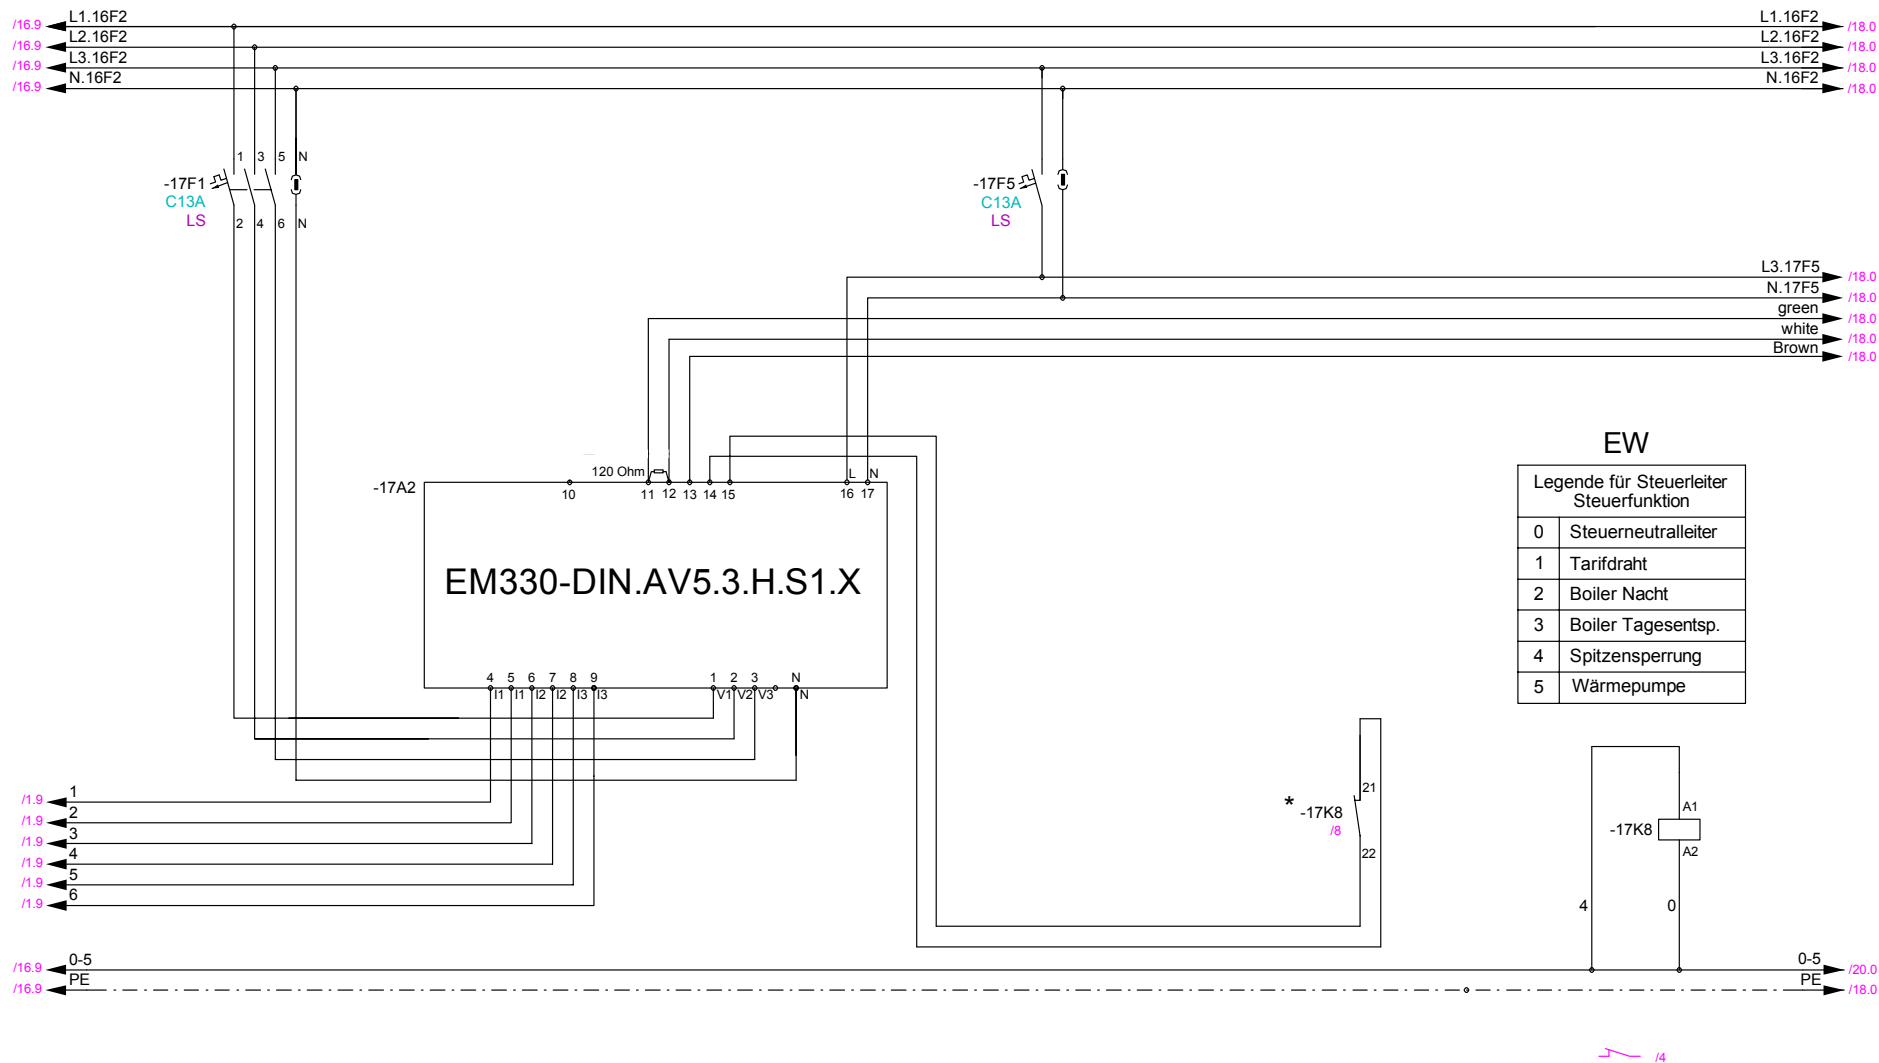

Datum Index A:	05.09.2024	SAS	Novavolt AG	Projekt:	EM330	Blatt-Nr.	17
Datum Index B:			Riedhofstrasse 11	Anlage:	Hauptverteilung	Bl von Anz	11/20
Datum Index C:			8804 Au ZH	Ort:	Technikraum UG	Bl vorher	16 Messung E- Auto
Datum Index D:			058/ 520 02 70	Blatt Titel:	E- Auto / Lademanagement	Bl nachher	18 E-Auto / Lademanagement

0 1 2 3 4 5 6 7 8 9

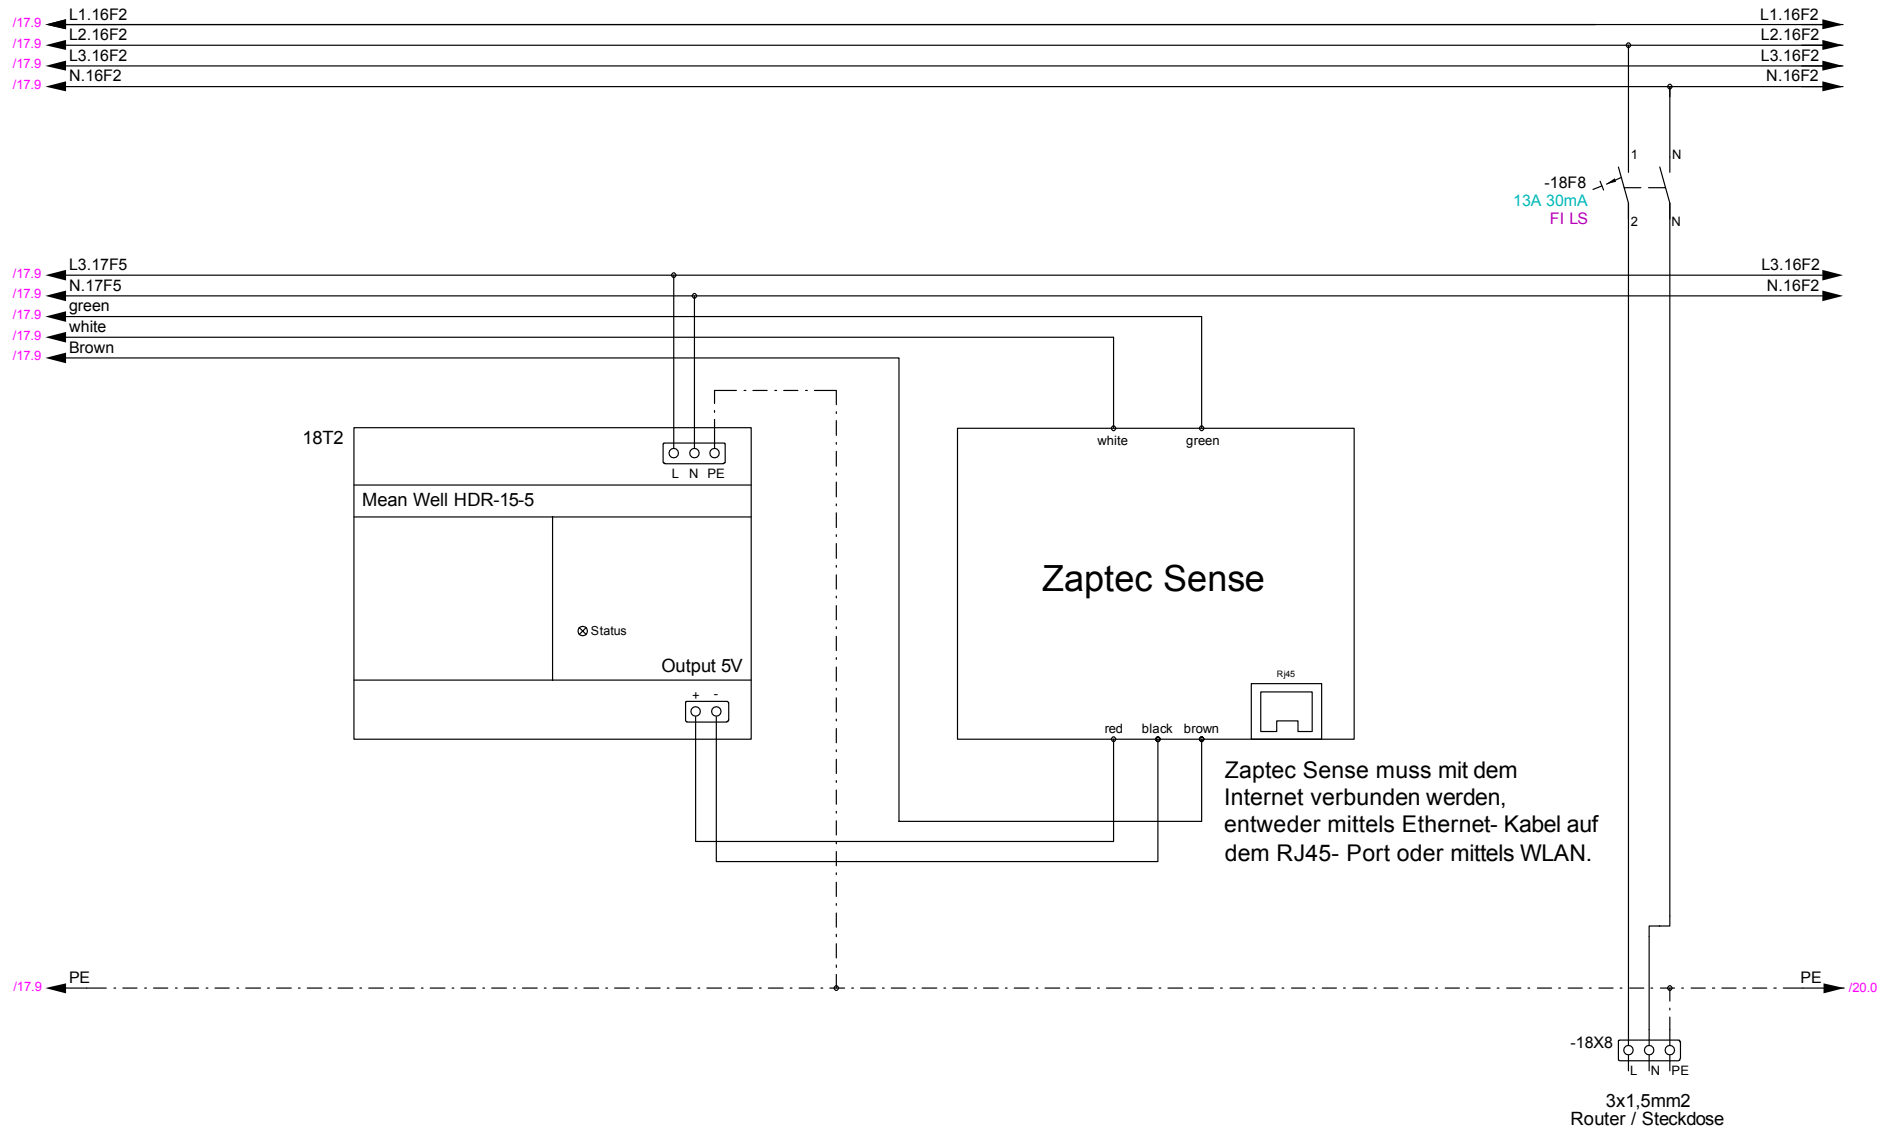

Datum Index A:	05.09.2024	SAS	Novavolt AG Riedhofstrasse 11 8804 Au ZH 058/ 520 02 70 www.novavolt.ch	Projekt: EM330	Anlage: Hauptverteilung	Ort: Technikraum UG	Blatt-Nr. 18	Bl von Anz 12/20	Bl vorher 17 E-Auto / Lademanagement	Bl nachher 20 Messung Allgemein
Datum Index B:										
Datum Index C:										
Datum Index D:										

0 1 2 3 4 5 6 7 8 9